


- DELIMITAZIONI DEL PRG VIGENTE
- AGGIORNAMENTI DELLE AREE AGRICOLE
- AGGIORNAMENTI DELLE AREE BOScate
- AGGIORNAMENTI DELLE AREE BARAGGIVE
- ESTENSIONE AREE EXTRAURBANE DI RISPETTO PAESAGGISTICO C4 AL CONTESTO DELLA SIMIANA

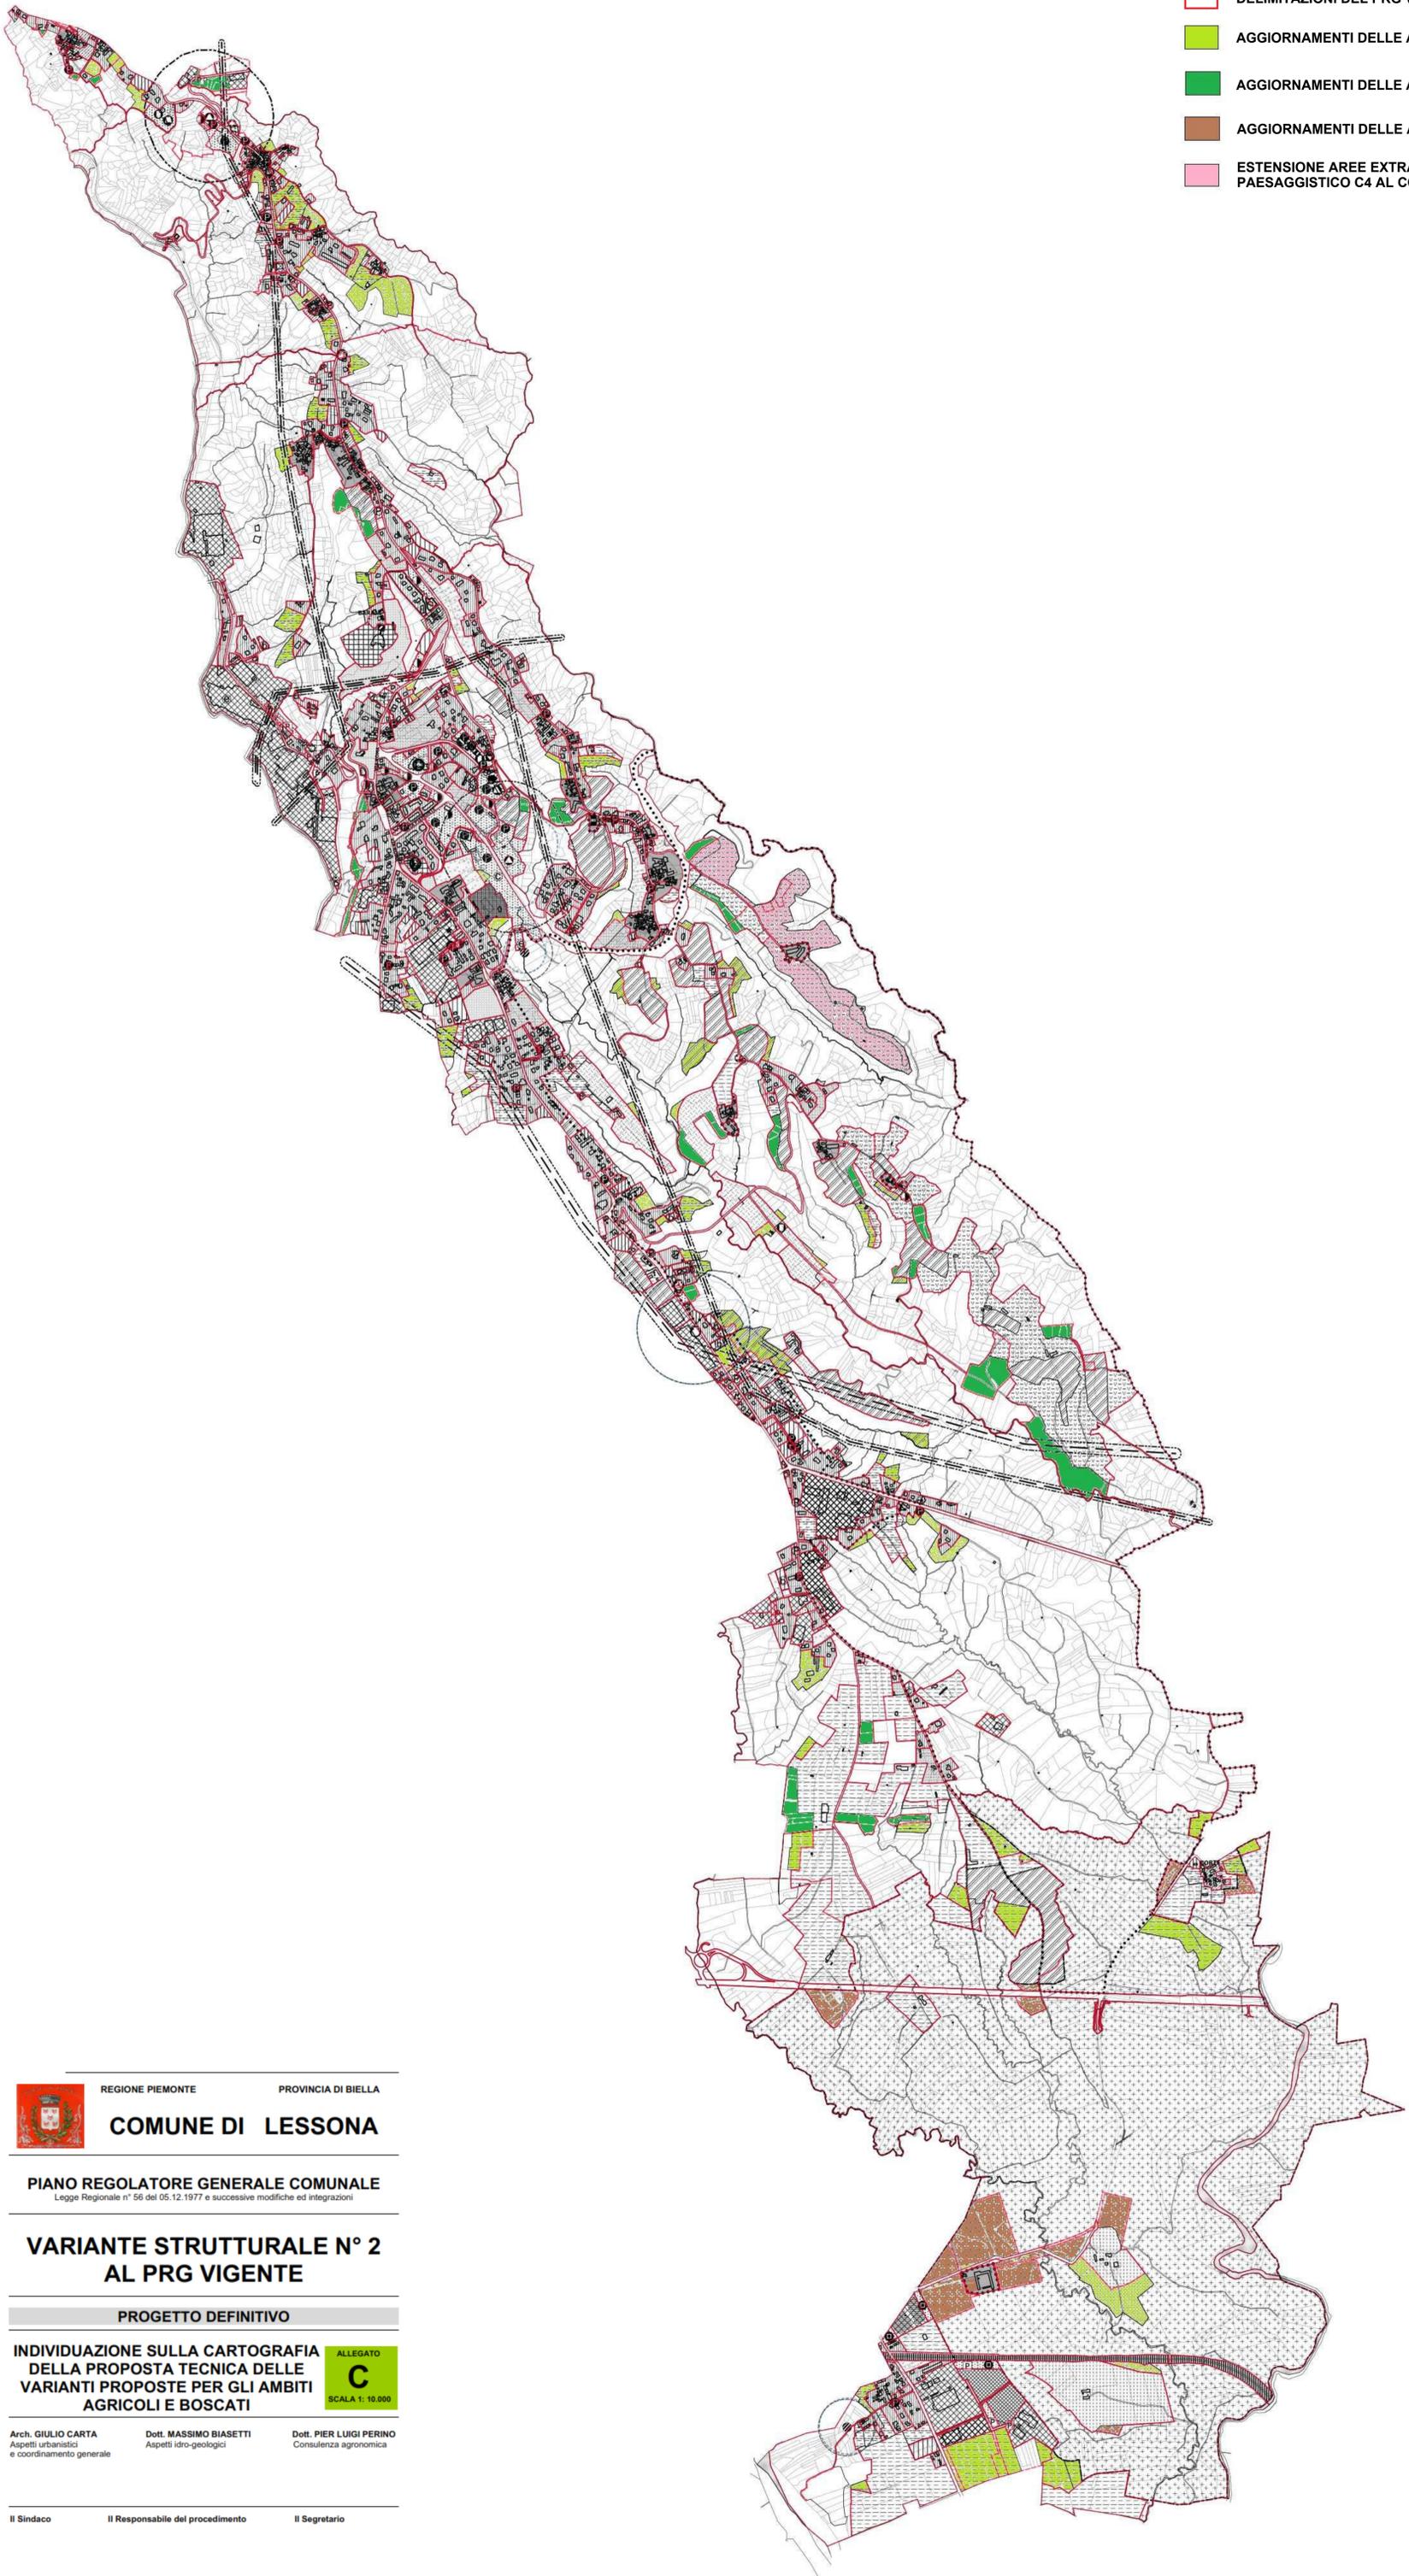

REGIONE PIEMONTE PROVINCIA DI BIELLA

COMUNE DI LESSONA

PIANO REGOLATORE GENERALE COMUNALE
Legge Regionale n° 56 del 05.12.1977 e successive modifiche ed integrazioni

**VARIANTE STRUTTURALE N° 2
 AL PRG VIGENTE**

PROGETTO DEFINITIVO

**INDIVIDUAZIONE SULLA CARTOGRAFIA
 DELLA PROPOSTA TECNICA DELLE
 VARIANTI PROPOSTE PER GLI AMBITI
 AGRICOLI E BOSCATI**

ALLEGATO
C
 SCALA 1: 10.000

Arch. GIULIO CARTA Dott. MASSIMO BIASETTI Dott. PIER LUIGI PERINO
Aspetti urbanistici Aspetti idro-geologici Consulenza agronomica
 e coordinamento generale

Il Sindaco Il Responsabile del procedimento Il Segretario