















**LEGENDA**

PRESCRIZIONI PER GLI INTERVENTI SOGGETTI A CONCESSIONE SEMPLICE

-  DELIMITAZIONE DEGLI INSEDIAMENTI URBANI DI ANTICA FORMAZIONE
-  MANUTENZIONE STRAORDINARIA (MS)
-  RESTAURO CONSERVATIVO (RC1)
-  RISANAMENTO CONSERVATIVO (RC2)
-  RISTRUTTURAZIONE EDILIZIA DI TIPO A (REA)
-  RISTRUTTURAZIONE EDILIZIA DI TIPO B (REB)
-  DEMOLIZIONE SENZA RICOSTRUZIONE (DS)
-  DEMOLIZIONE CON RICOSTRUZIONE (DR)
-  AMPLIAMENTO (A) SOPRELEVAZIONE (S)
-  OBBLIGO DI ALLINEAMENTO PLANIVOLUMETRICO CON IL FABBRICATO INDICATO DALLA FRECCIA
-  SAGOMA LIMITE DELL'AMPLIAMENTO PLANIMETRICO
-  NUMERO MASSIMO DI PIANI FUORI TERRA REALIZZABILI
-  NUOVI ALLINEAMENTI PER EDIFICI OGGETTO DI RICOSTRUZIONE
-  AREE PER ATTREZZATURE PUBBLICHE O DI USO PUBBLICO

REGIONE PIEMONTE PROVINCIA DI BIELLA

COMUNE DI LESSONA

**PIANO REGOLATORE GENERALE COMUNALE**  
Legge Regionale n° 56 del 05.12.1977 e successive modifiche ed integrazioni

ELABORATO N. **5P**




**INSEDIAMENTI URBANI DI ANTICA FORMAZIONE**  
CARTOGRAFIA SPECIFICA IN SCALA 1:1.000


GIULIO CARTA ARCHITETTO INCARICATO  
MASSIMO BIASETTI GEOLOGO  
PIER LUIGI PERINO AGRONOMO





ELABORATO AGGIORNATO ALLA VARIANTE PARZIALE 12  
APPROVATA CON D.C.C. N° 21 DEL 23.06.2015



Delibera di adozione n° 5 del 27.02.95 - Delibera di approvazione della G.R. n° 75-20316 del 25.06.1997

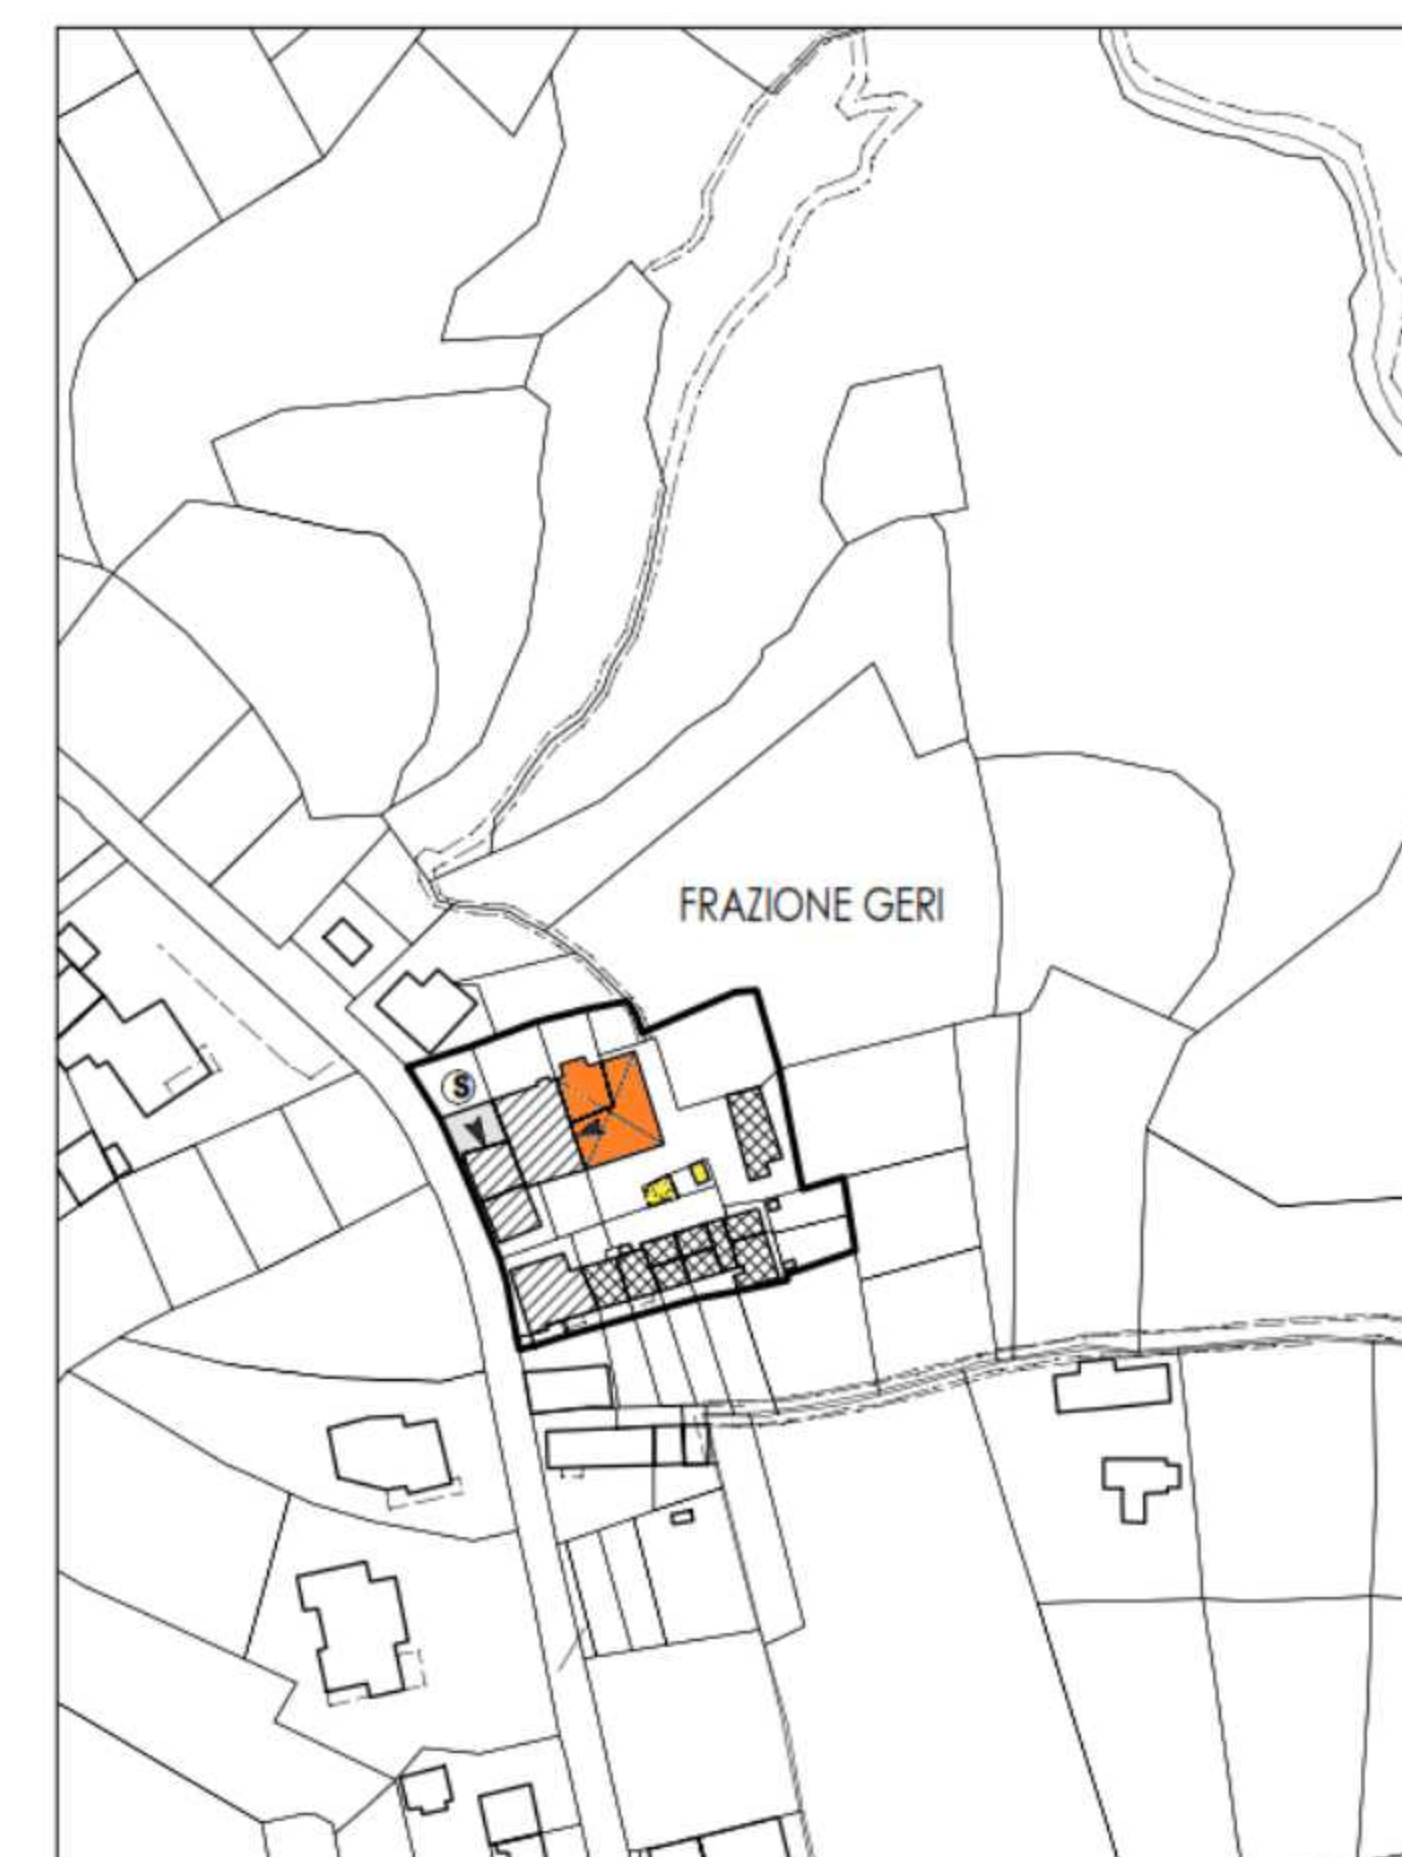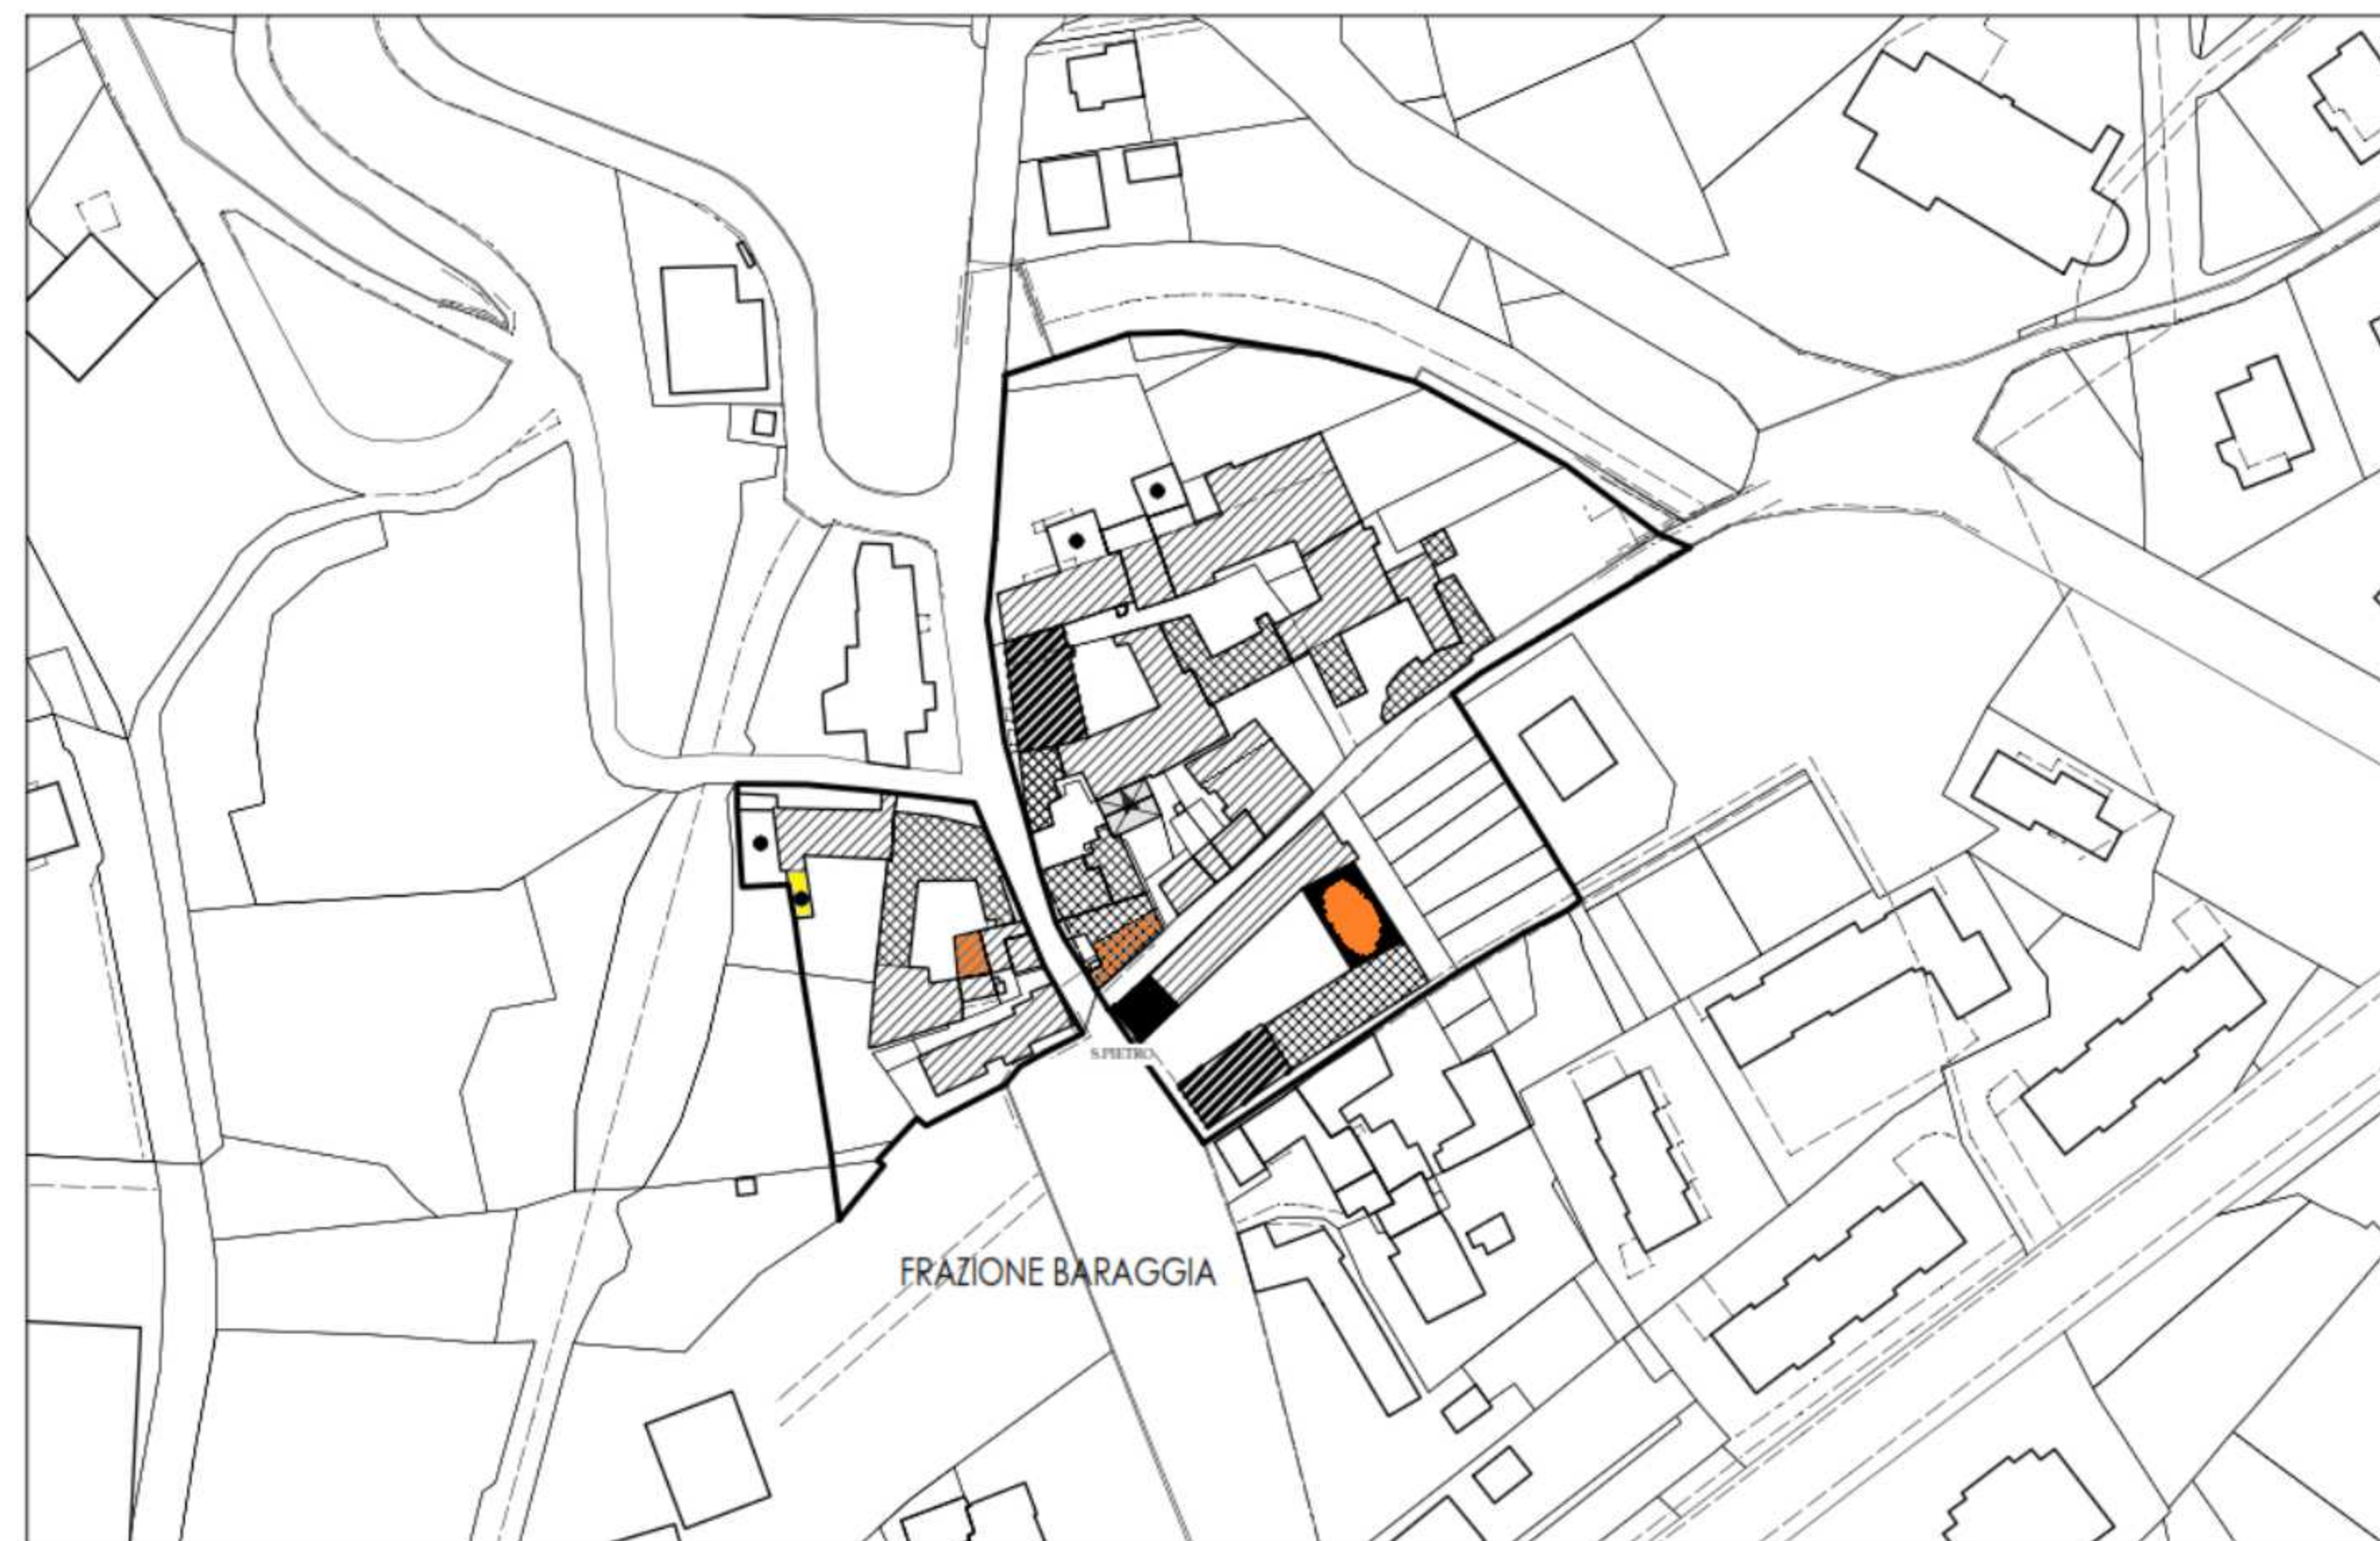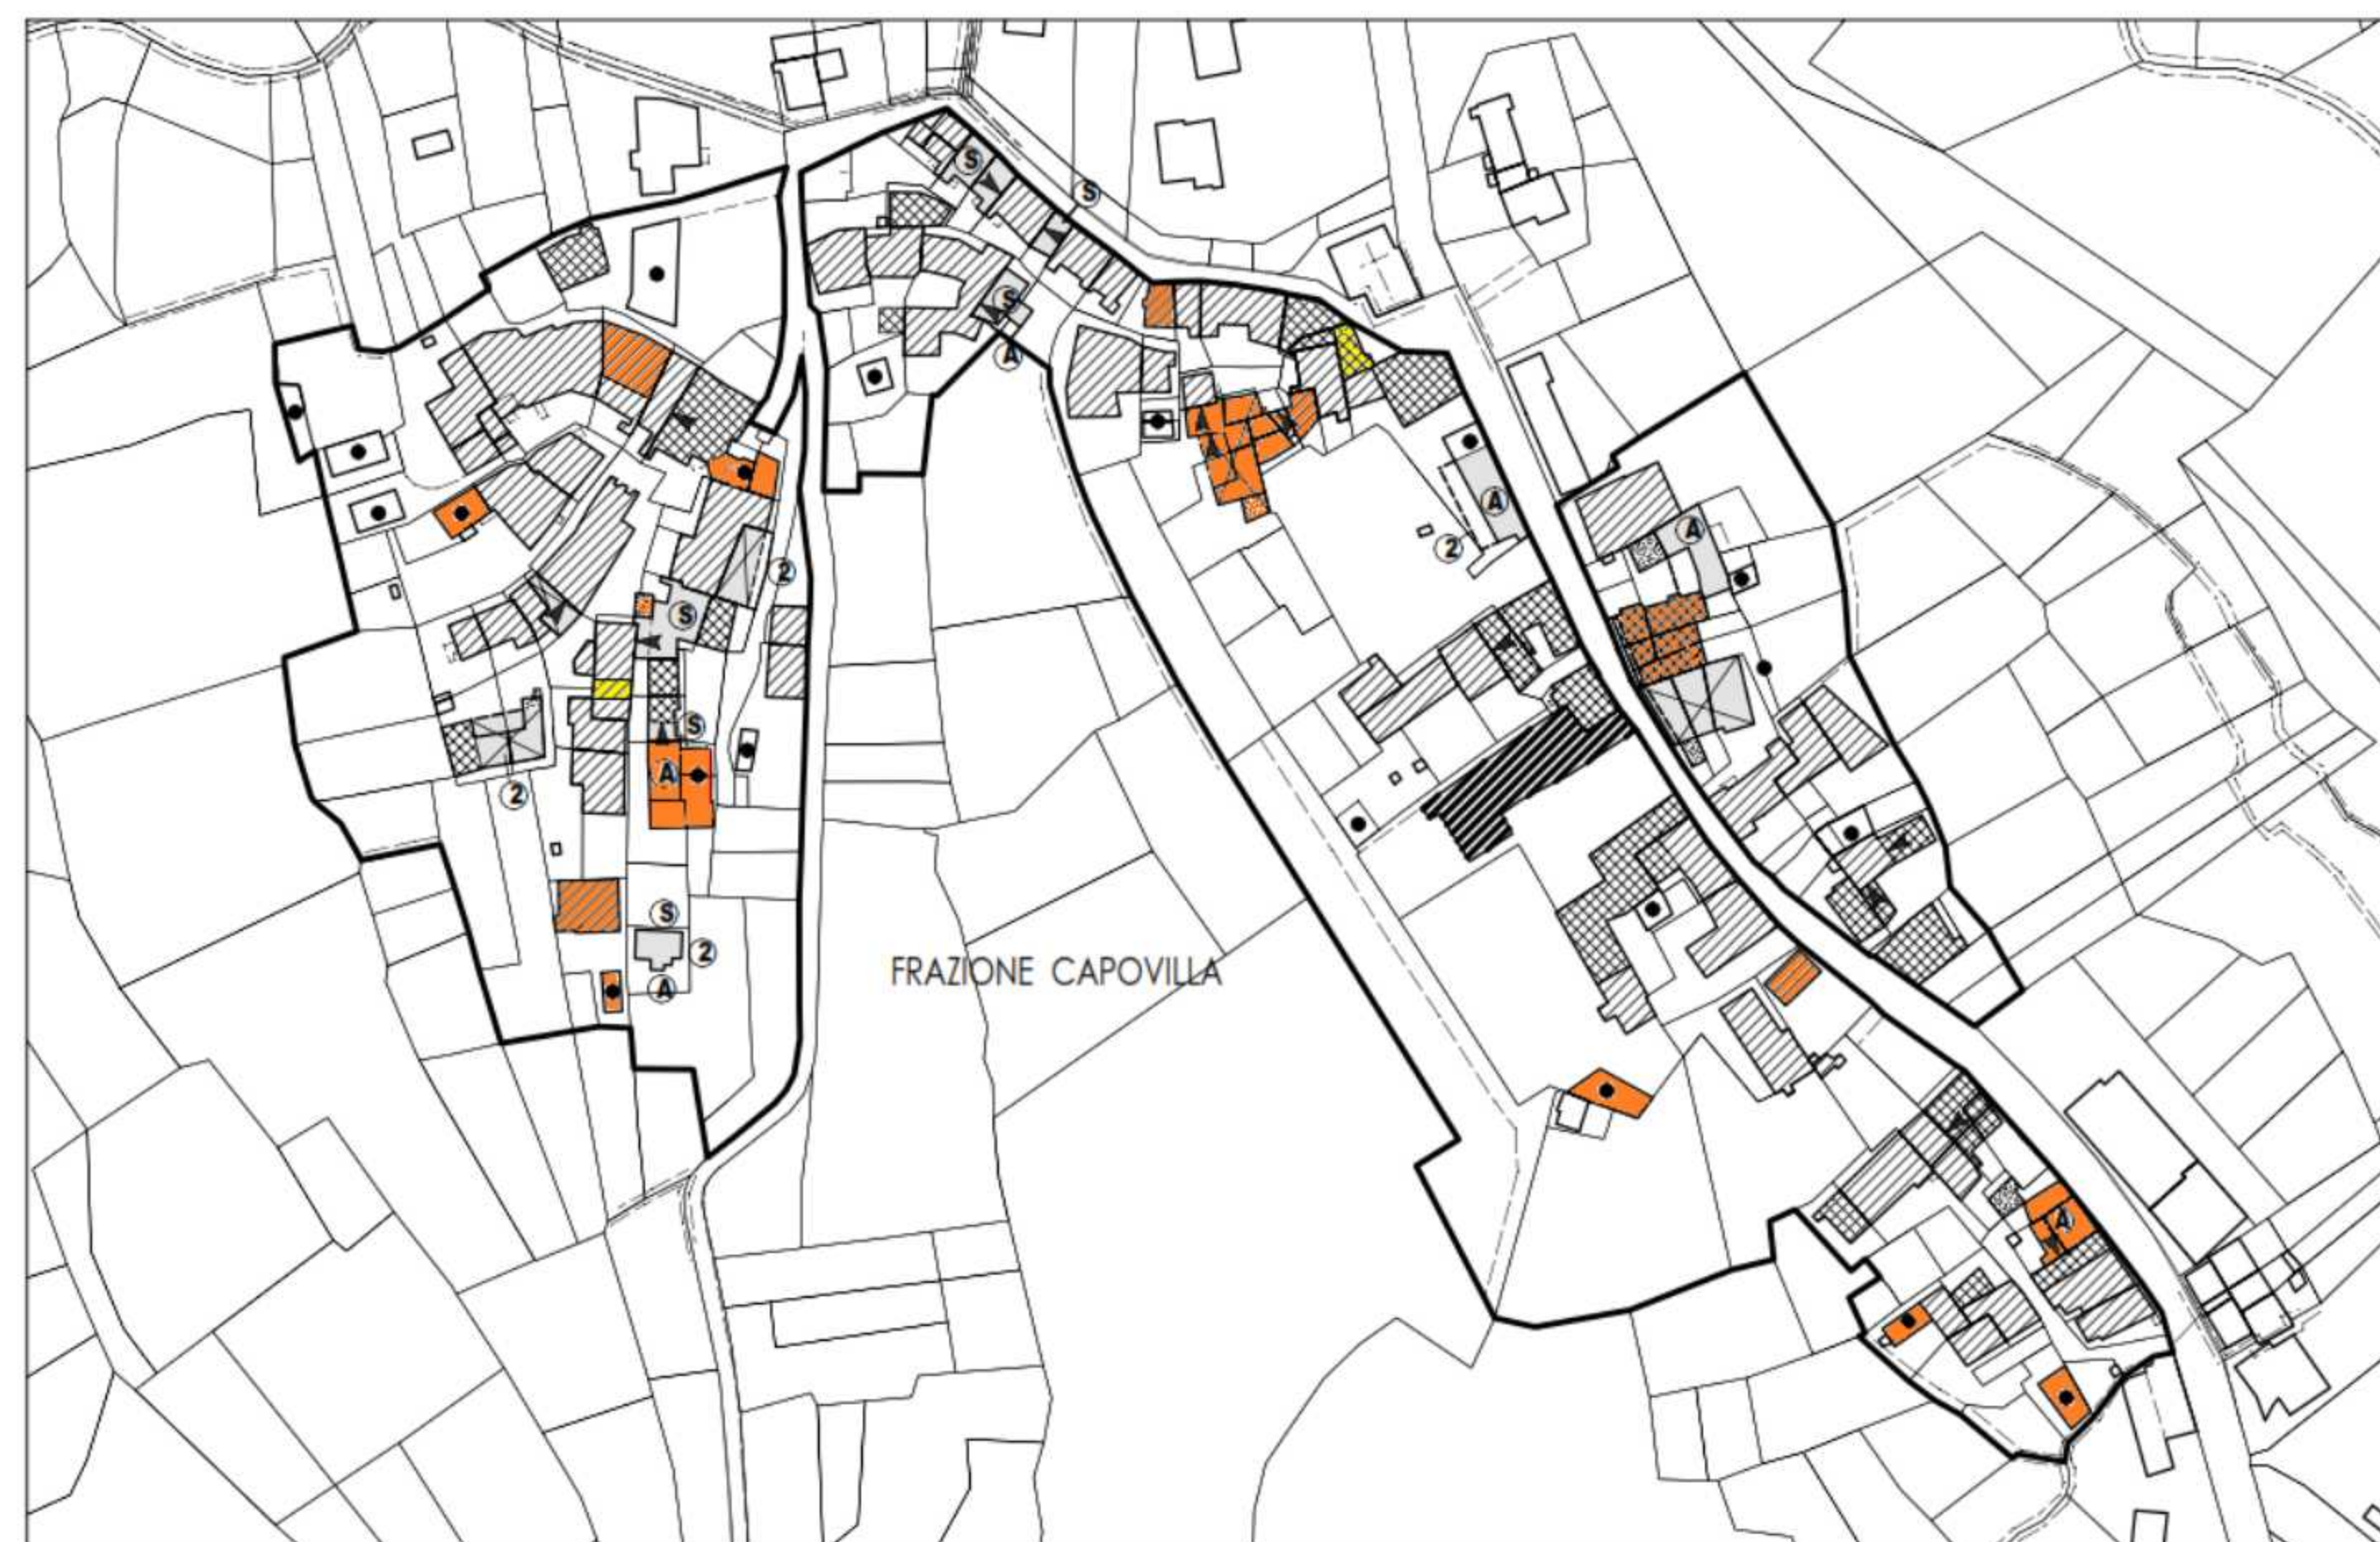ELABORATO AGGIORNATO ALLA VARIANTE PARZIALE 12  
APPROVATA CON D.C.C. N° 21 DEL 23.06.2015

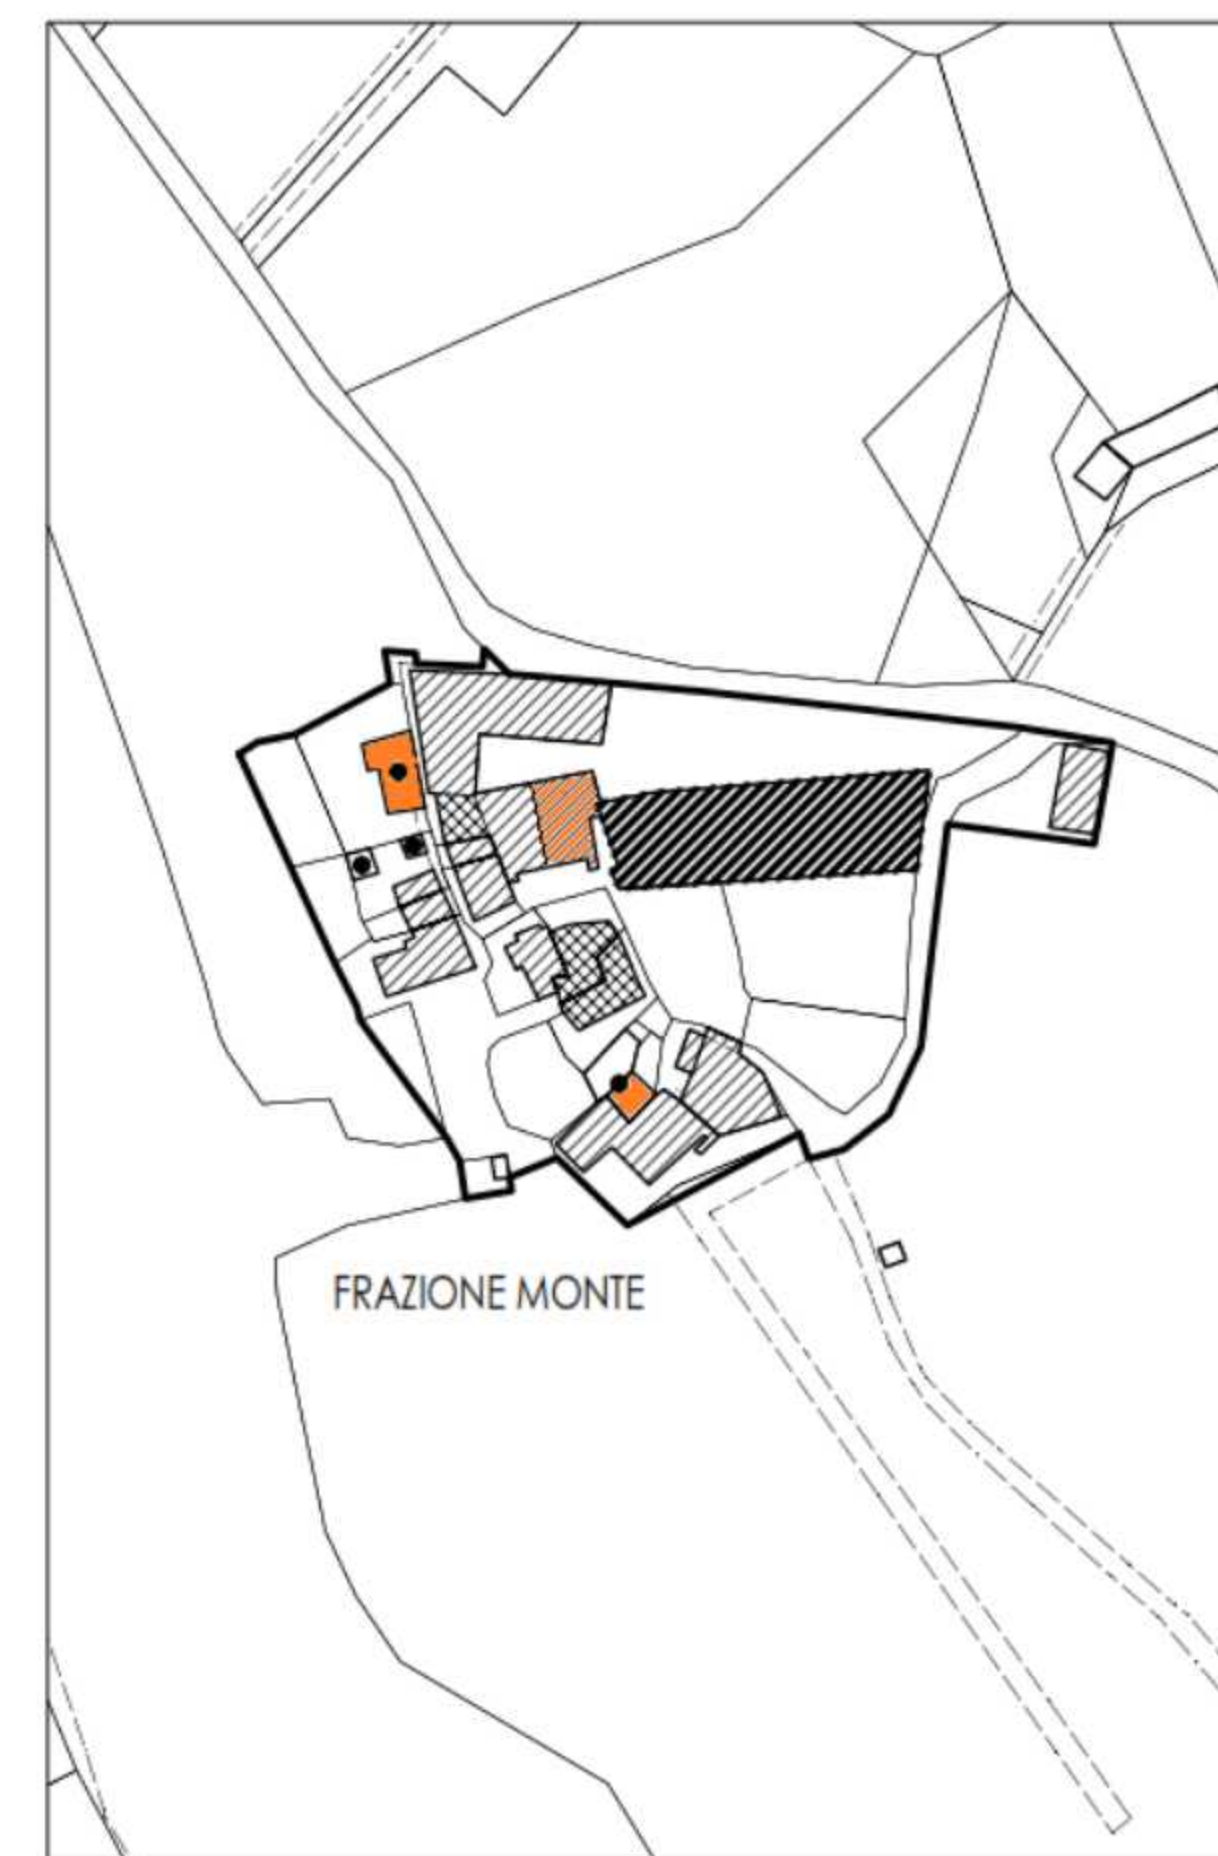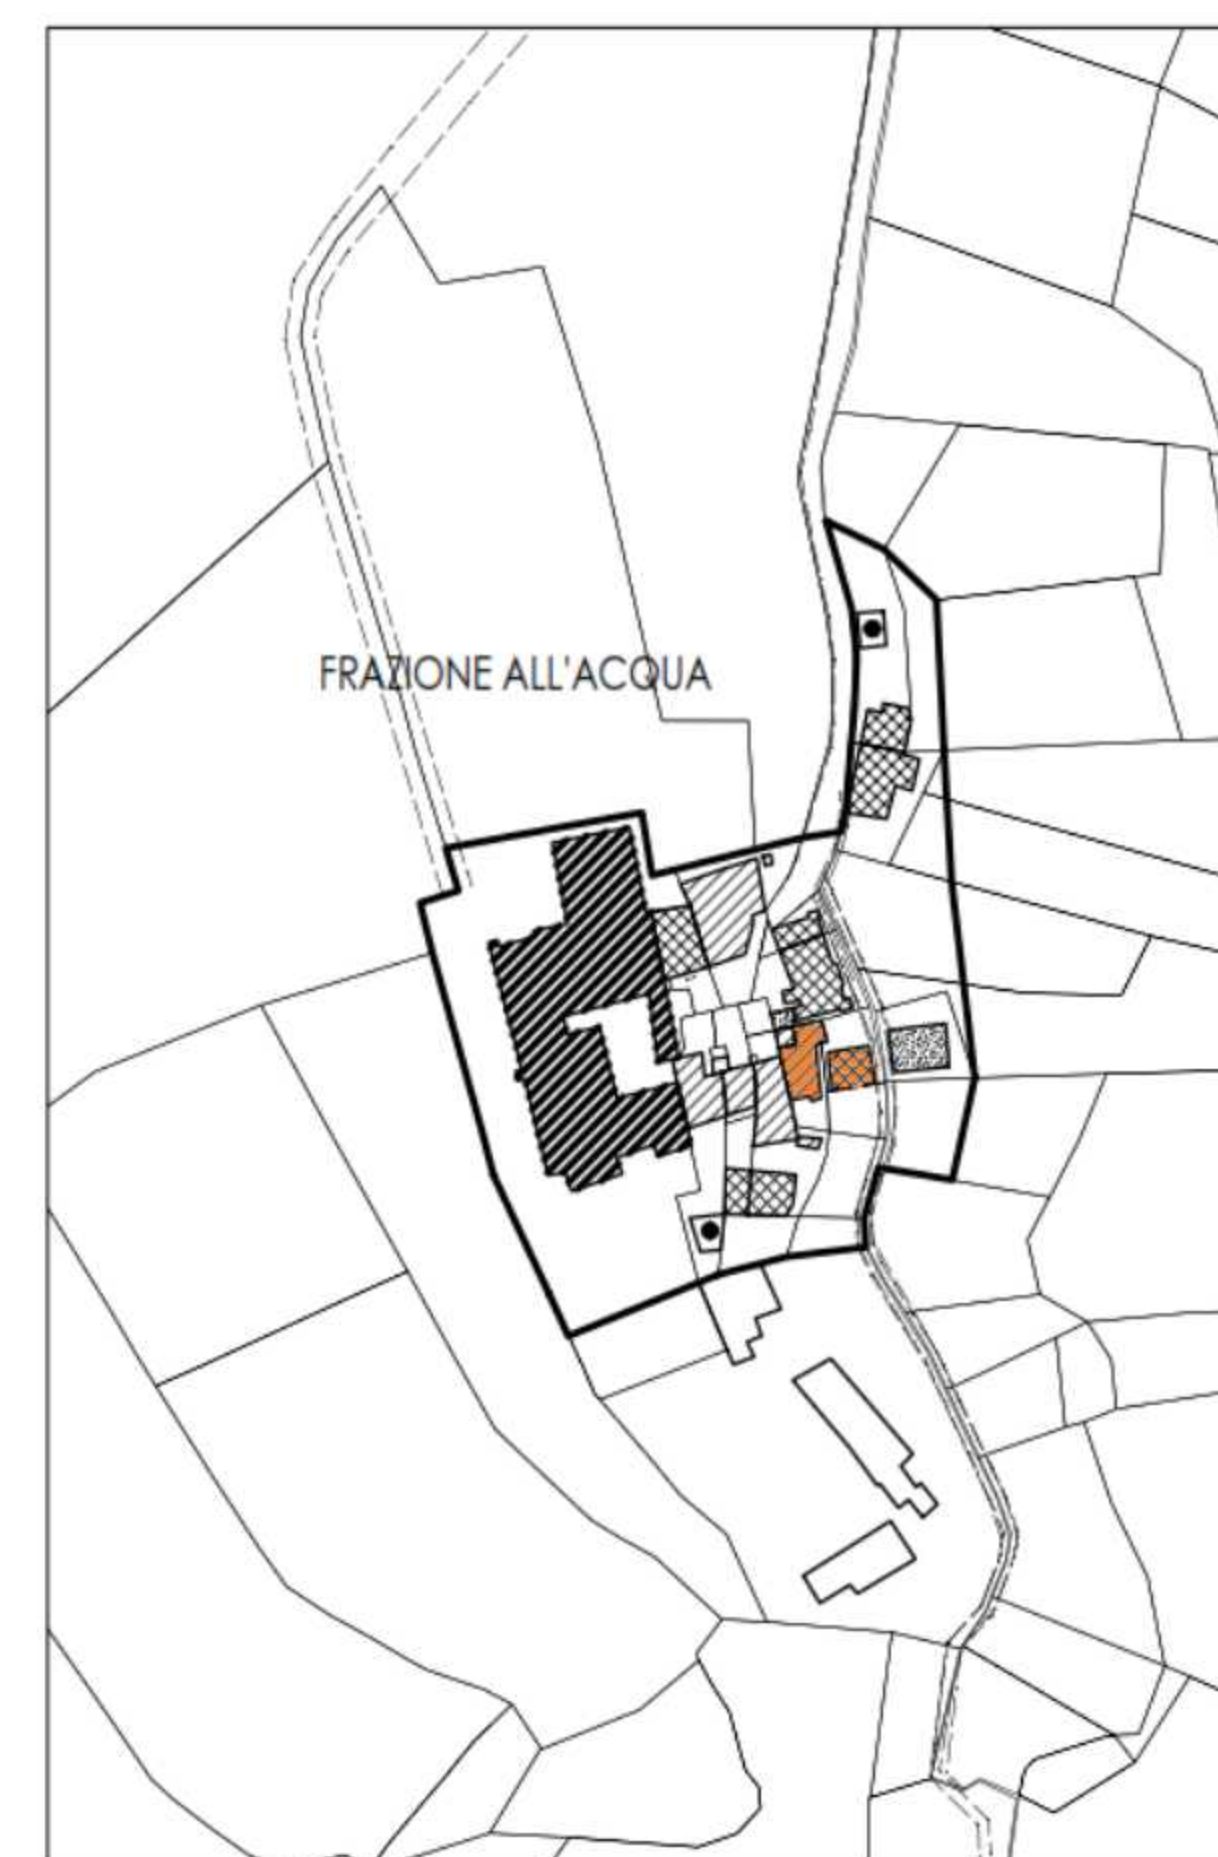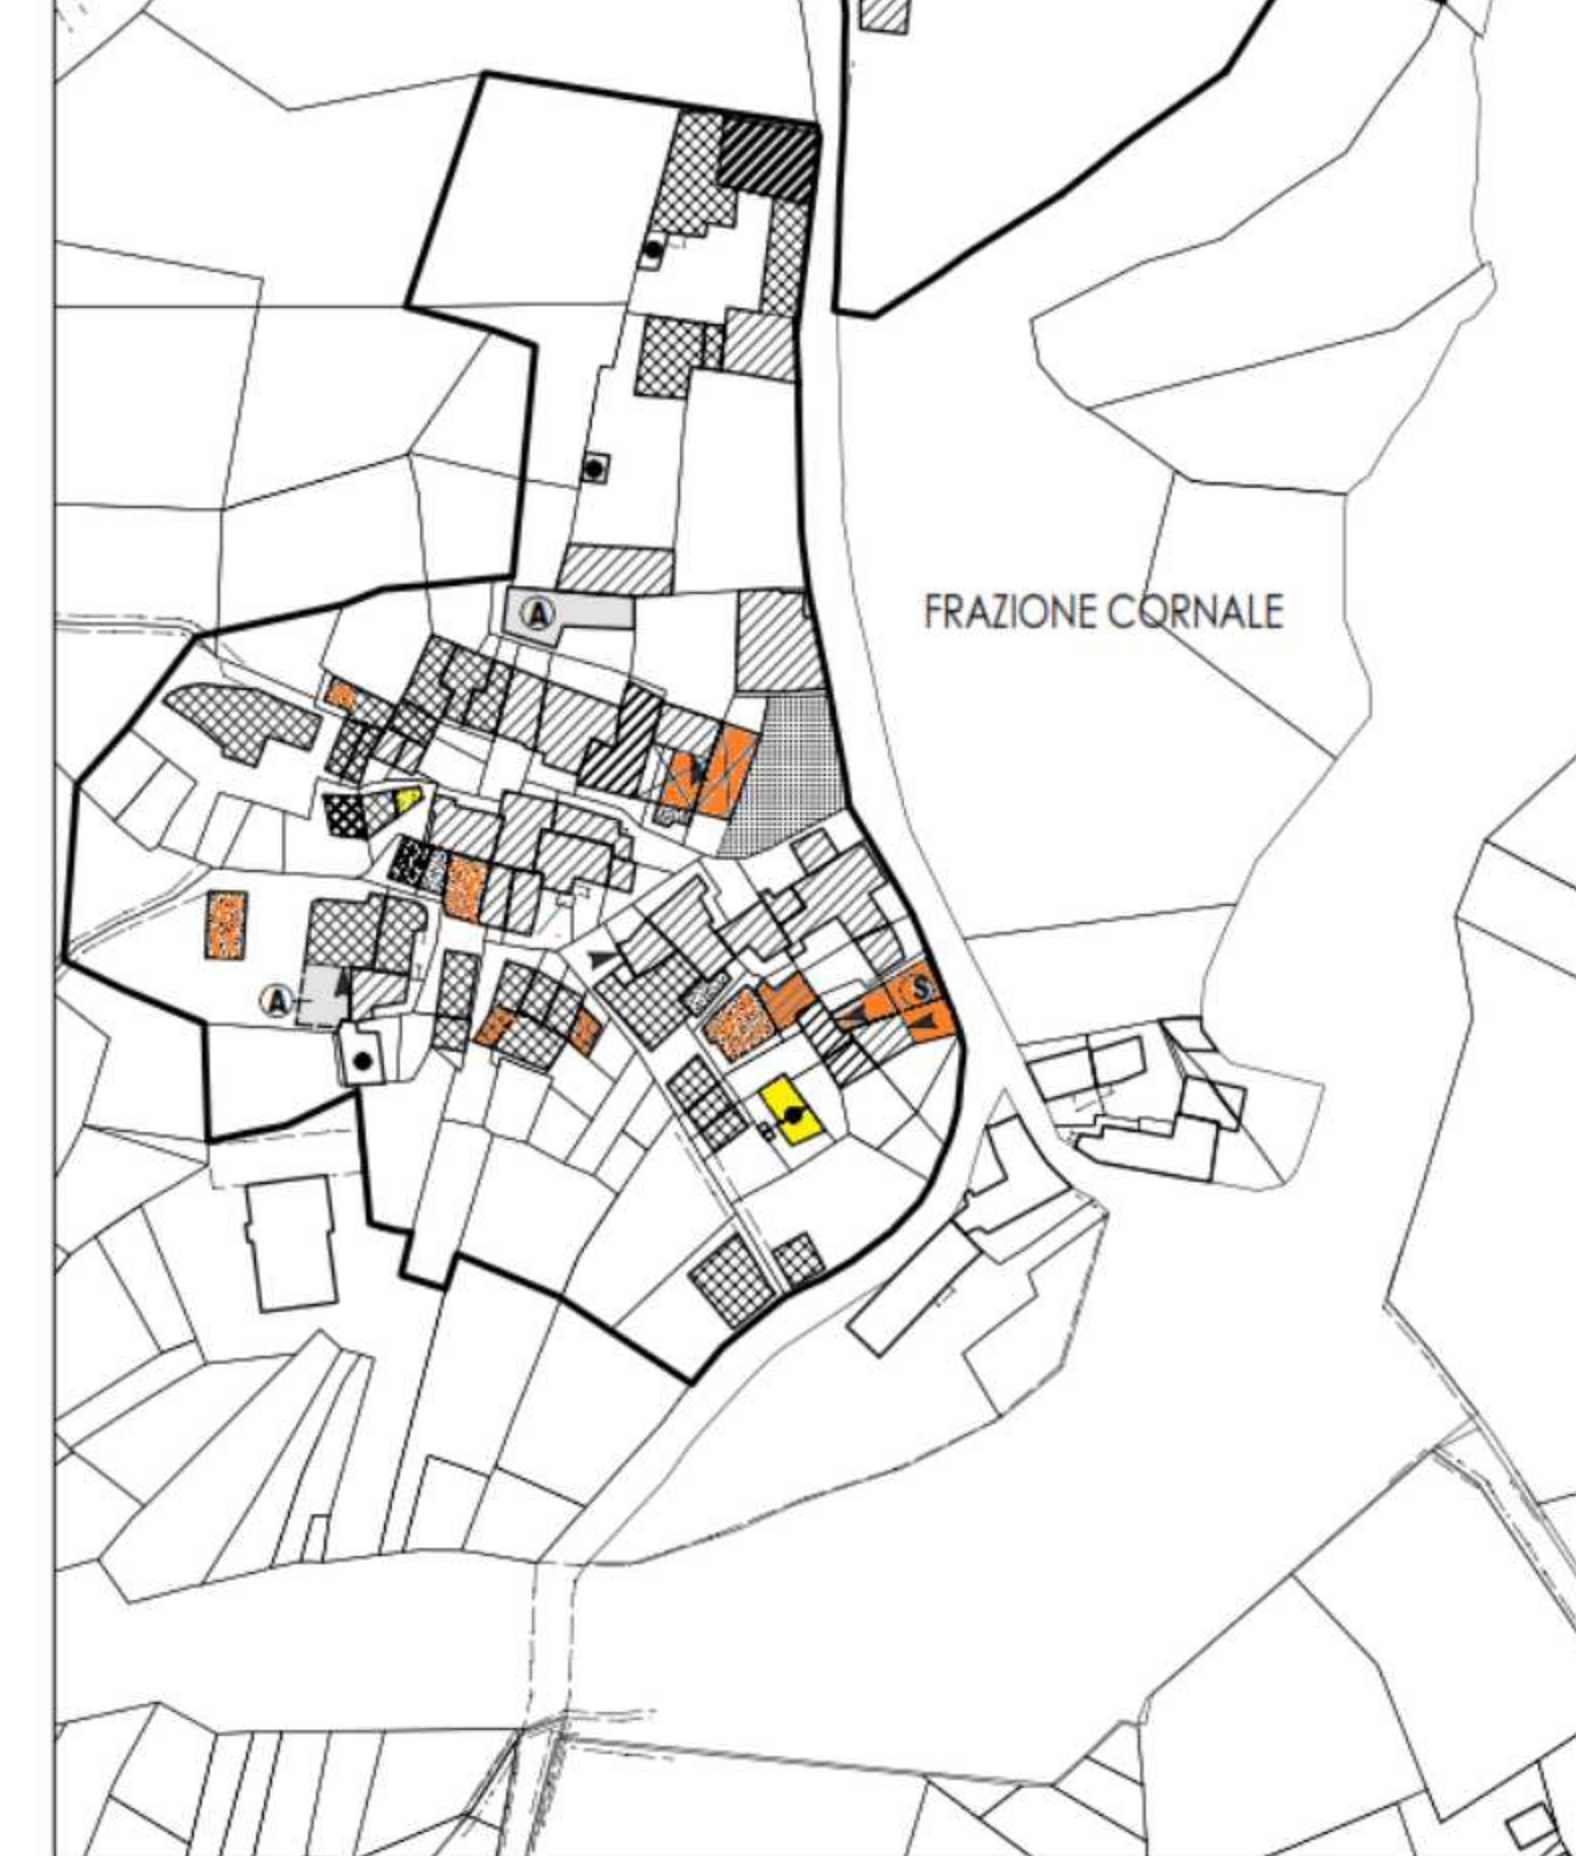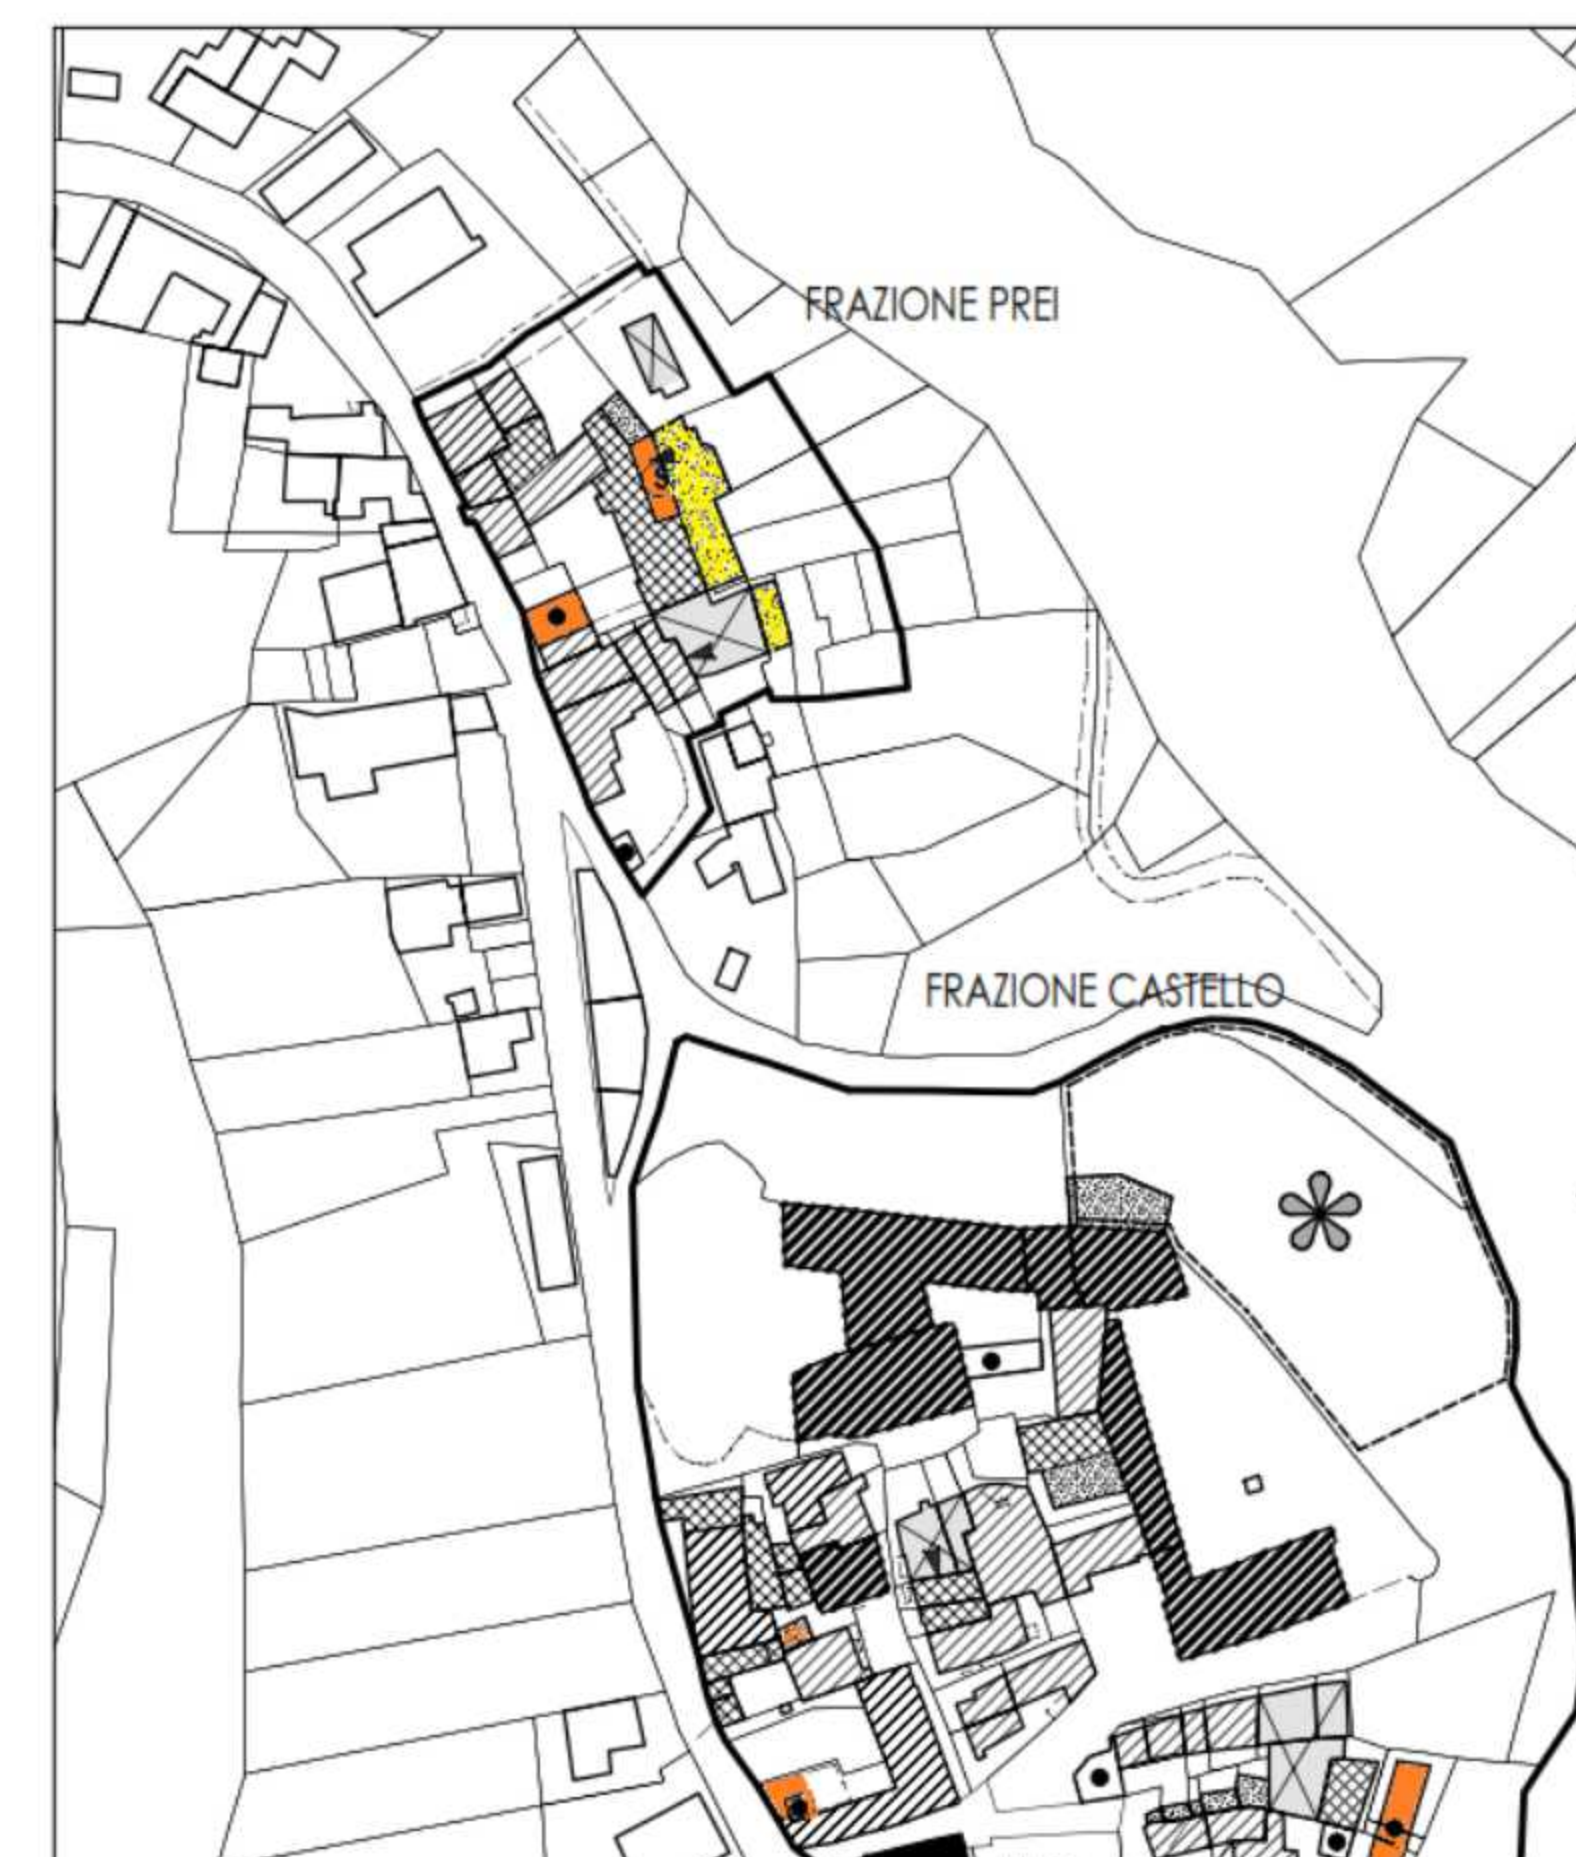

 NELL'AMBITO DEL LOTTO EVIDENZIATO E' AMMESSA LA COSTRUZIONE DI UNA CANTINA INTERRATA (A SERVIZIO DELL'ATTIVITA' VINICOLA DI VILLA SPERINO) CON LATO FUORI TERRA SULLA STRADA PER MASSERANO. SUPERFICIE MASSIMA MQ. 400, NEL RISPETTO DI QUANTO PREVISTO DALL'ART. 57 DELLE N.G. A. E DAL REGOLAMENTO EDILIZIO.



-  FABBRICATI DEMOLITI
-  FABBRICATI PER I QUALI E' PREVISTO IL CAMBIO DEL TIPO DI INTERVENTO (VEDI ELABORATO 5P)

REGIONE PIEMONTE PROVINCIA DI BIELLA  
**COMUNE DI LESSONA**

**PIANO REGOLATORE GENERALE COMUNALE**  
Legge Regionale n° 56 del 05.12.1977 e successive modifiche ed integrazioni

**VARIANTE STRUTTURALE N° 2**  
**AL PRG VIGENTE**

PROGETTO DEFINITIVO

COMUNE DI LESSONA  
INDIVIDUAZIONE DEI FABBRICATI INCLUSI  
NELL'AZIONAMENTO A1 OGGETTO DI  
AGGIORNAMENTO DEL TIPO DI INTERVENTO

ALLEGATO  
**D**  
SCALA 1:1.000

Arch. GIULIO CARTA Aspetti urbanistici e coordinamento generale  
Dott. MASSIMO BIASETTI Aspetti idro-geologici  
Dott. PIER LUIGI PERINO Consulenza agronomica

Il Sindaco Il Responsabile del procedimento Il Segretario

NOVEMBRE 2017 Delibera di approvazione del Consiglio Comunale n° 42 in data 19.12.2017