SEZIONI SCHEMATICHE DEL PERCORSO CICLO - PEDONALE
Scala 1:100

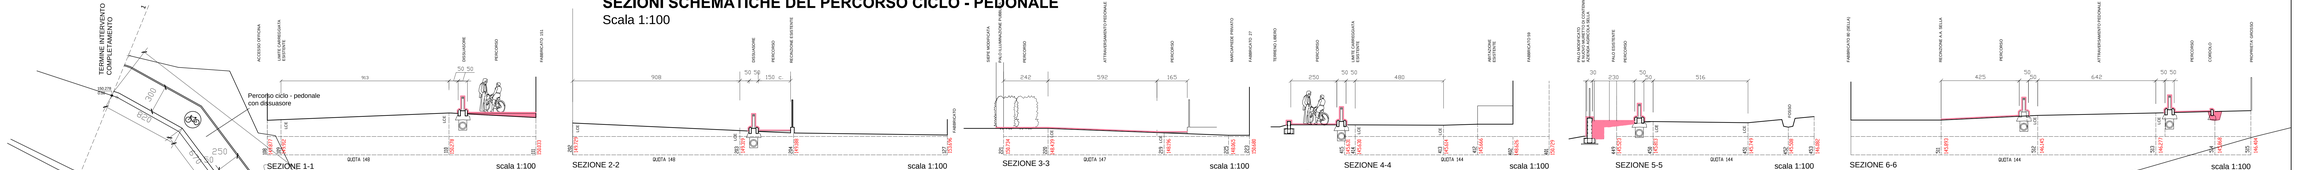

PLANIMETRIA GENERALE DEL PERCORSO CICLO - PEDONALE
Scala 1:200

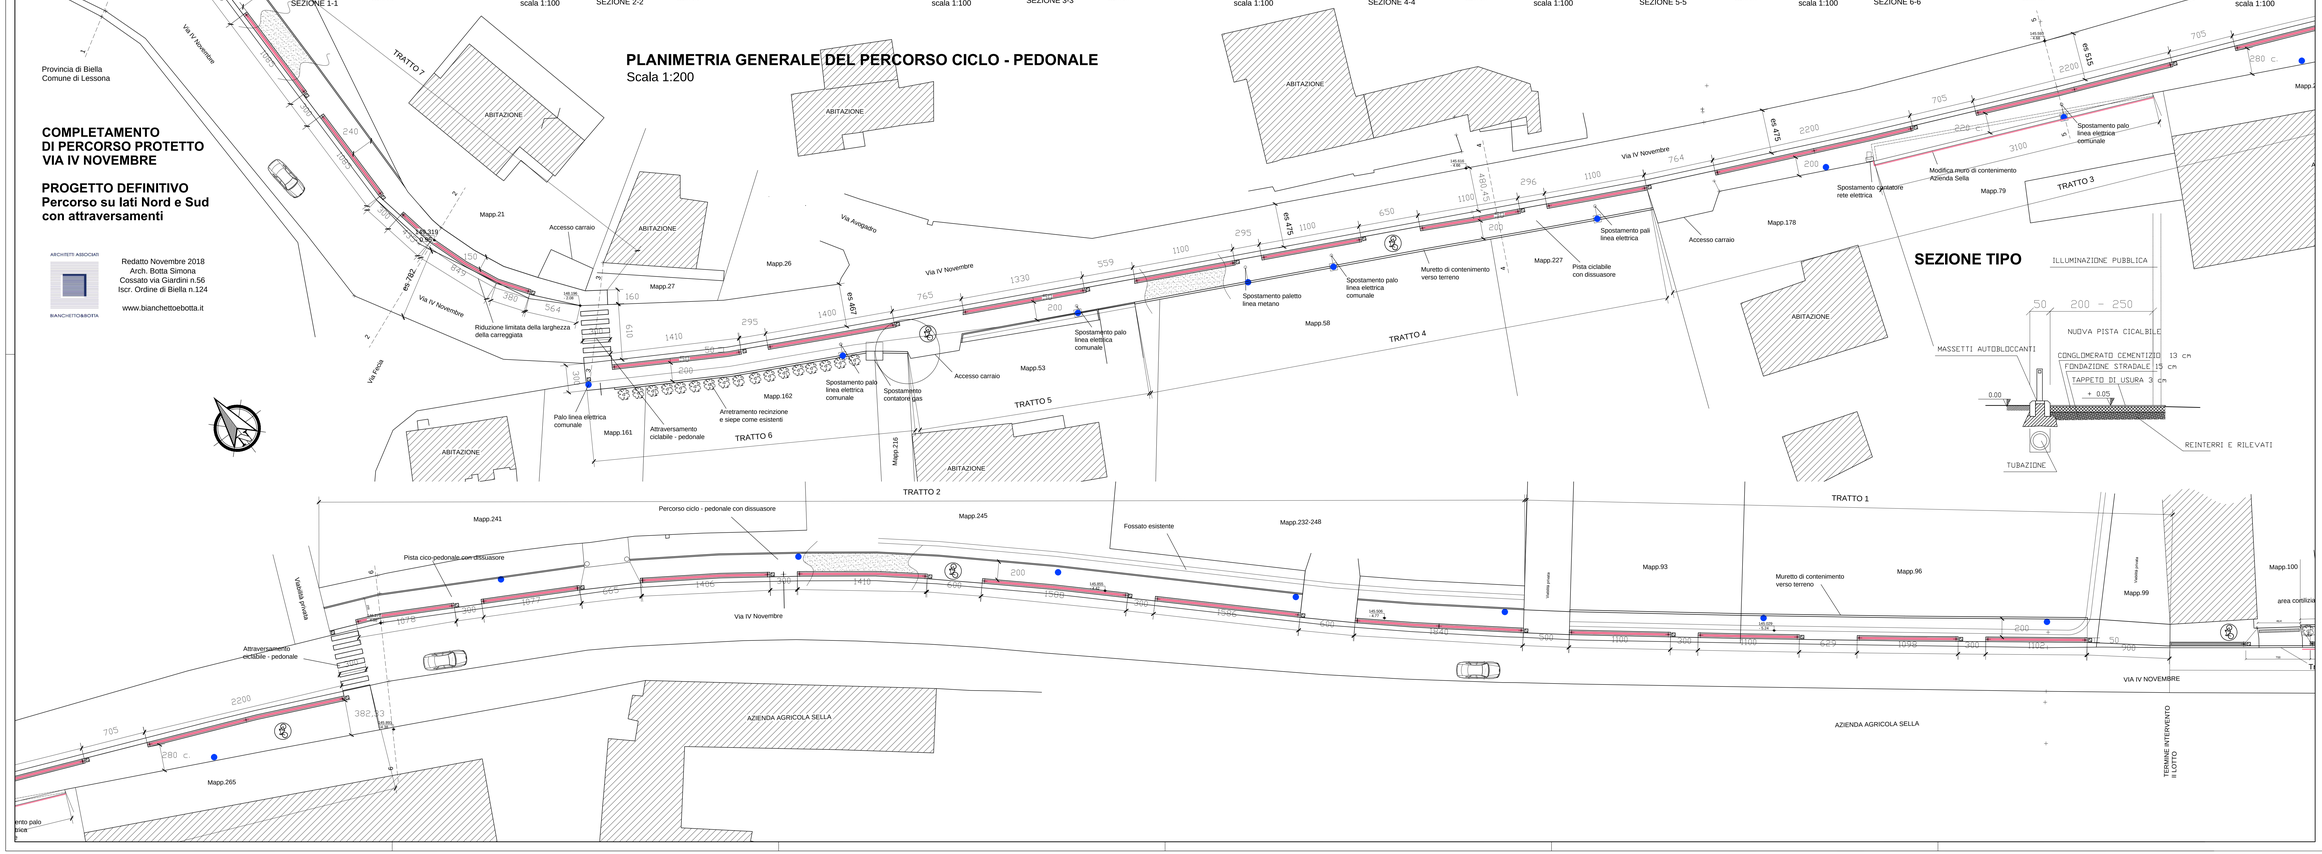

SEZIONE TIPO

COMPLETAMENTO DI PERCORSO PROTETTO VIA IV NOVEMBRE

PROGETTO DEFINITIVO
Percorso su lati Nord e Sud con attraversamenti

ARCHITETTI ASSOCIATI
BIANCHETTI&BOTTA

Redatto Novembre 2018
Arch. Botta Simona
Cossato via Giardini n.56
Iscr. Ordine di Biella n.124

www.bianchettoebotta.it