

Regione PIEMONTE Provincia di BIELLA
Comune di LESSONA

PERCORSO PEDONALE IN FRAZIONE FOGLIA
2° lotto
Progetto Definitivo


Committente: COMUNE DI LESSONA

TAV.2: TAVOLA DI PROGETTO
Planimetria
Sezioni
Particolari costruttivi

DATA:
GENNAIO 2019

progettisti	responsabile progettazione
Dot. Geologo MASSIMO BIASETTI Dot. Forestale CLAUDIA FIAMMINGO Dot. Geologo BARBARA LOI Dot. Forestale CORRADO PANNELI	Dot. Geologo MASSIMO BIASETTI Dot. Forestale CLAUDIA FIAMMINGO
committente	

Studio Associato **TERRI TORIUM**
Aut. geol. n. 10000/04 - Aut. forest. n. 10000/04
Via Guglielmo Marconi n. 32/2 Trivello - 13035 VALDELANA (RG) - CF e PIVA: 0206980420
Tel. 0513.7624 - www.terri-torium.it - info@terri-torium.it

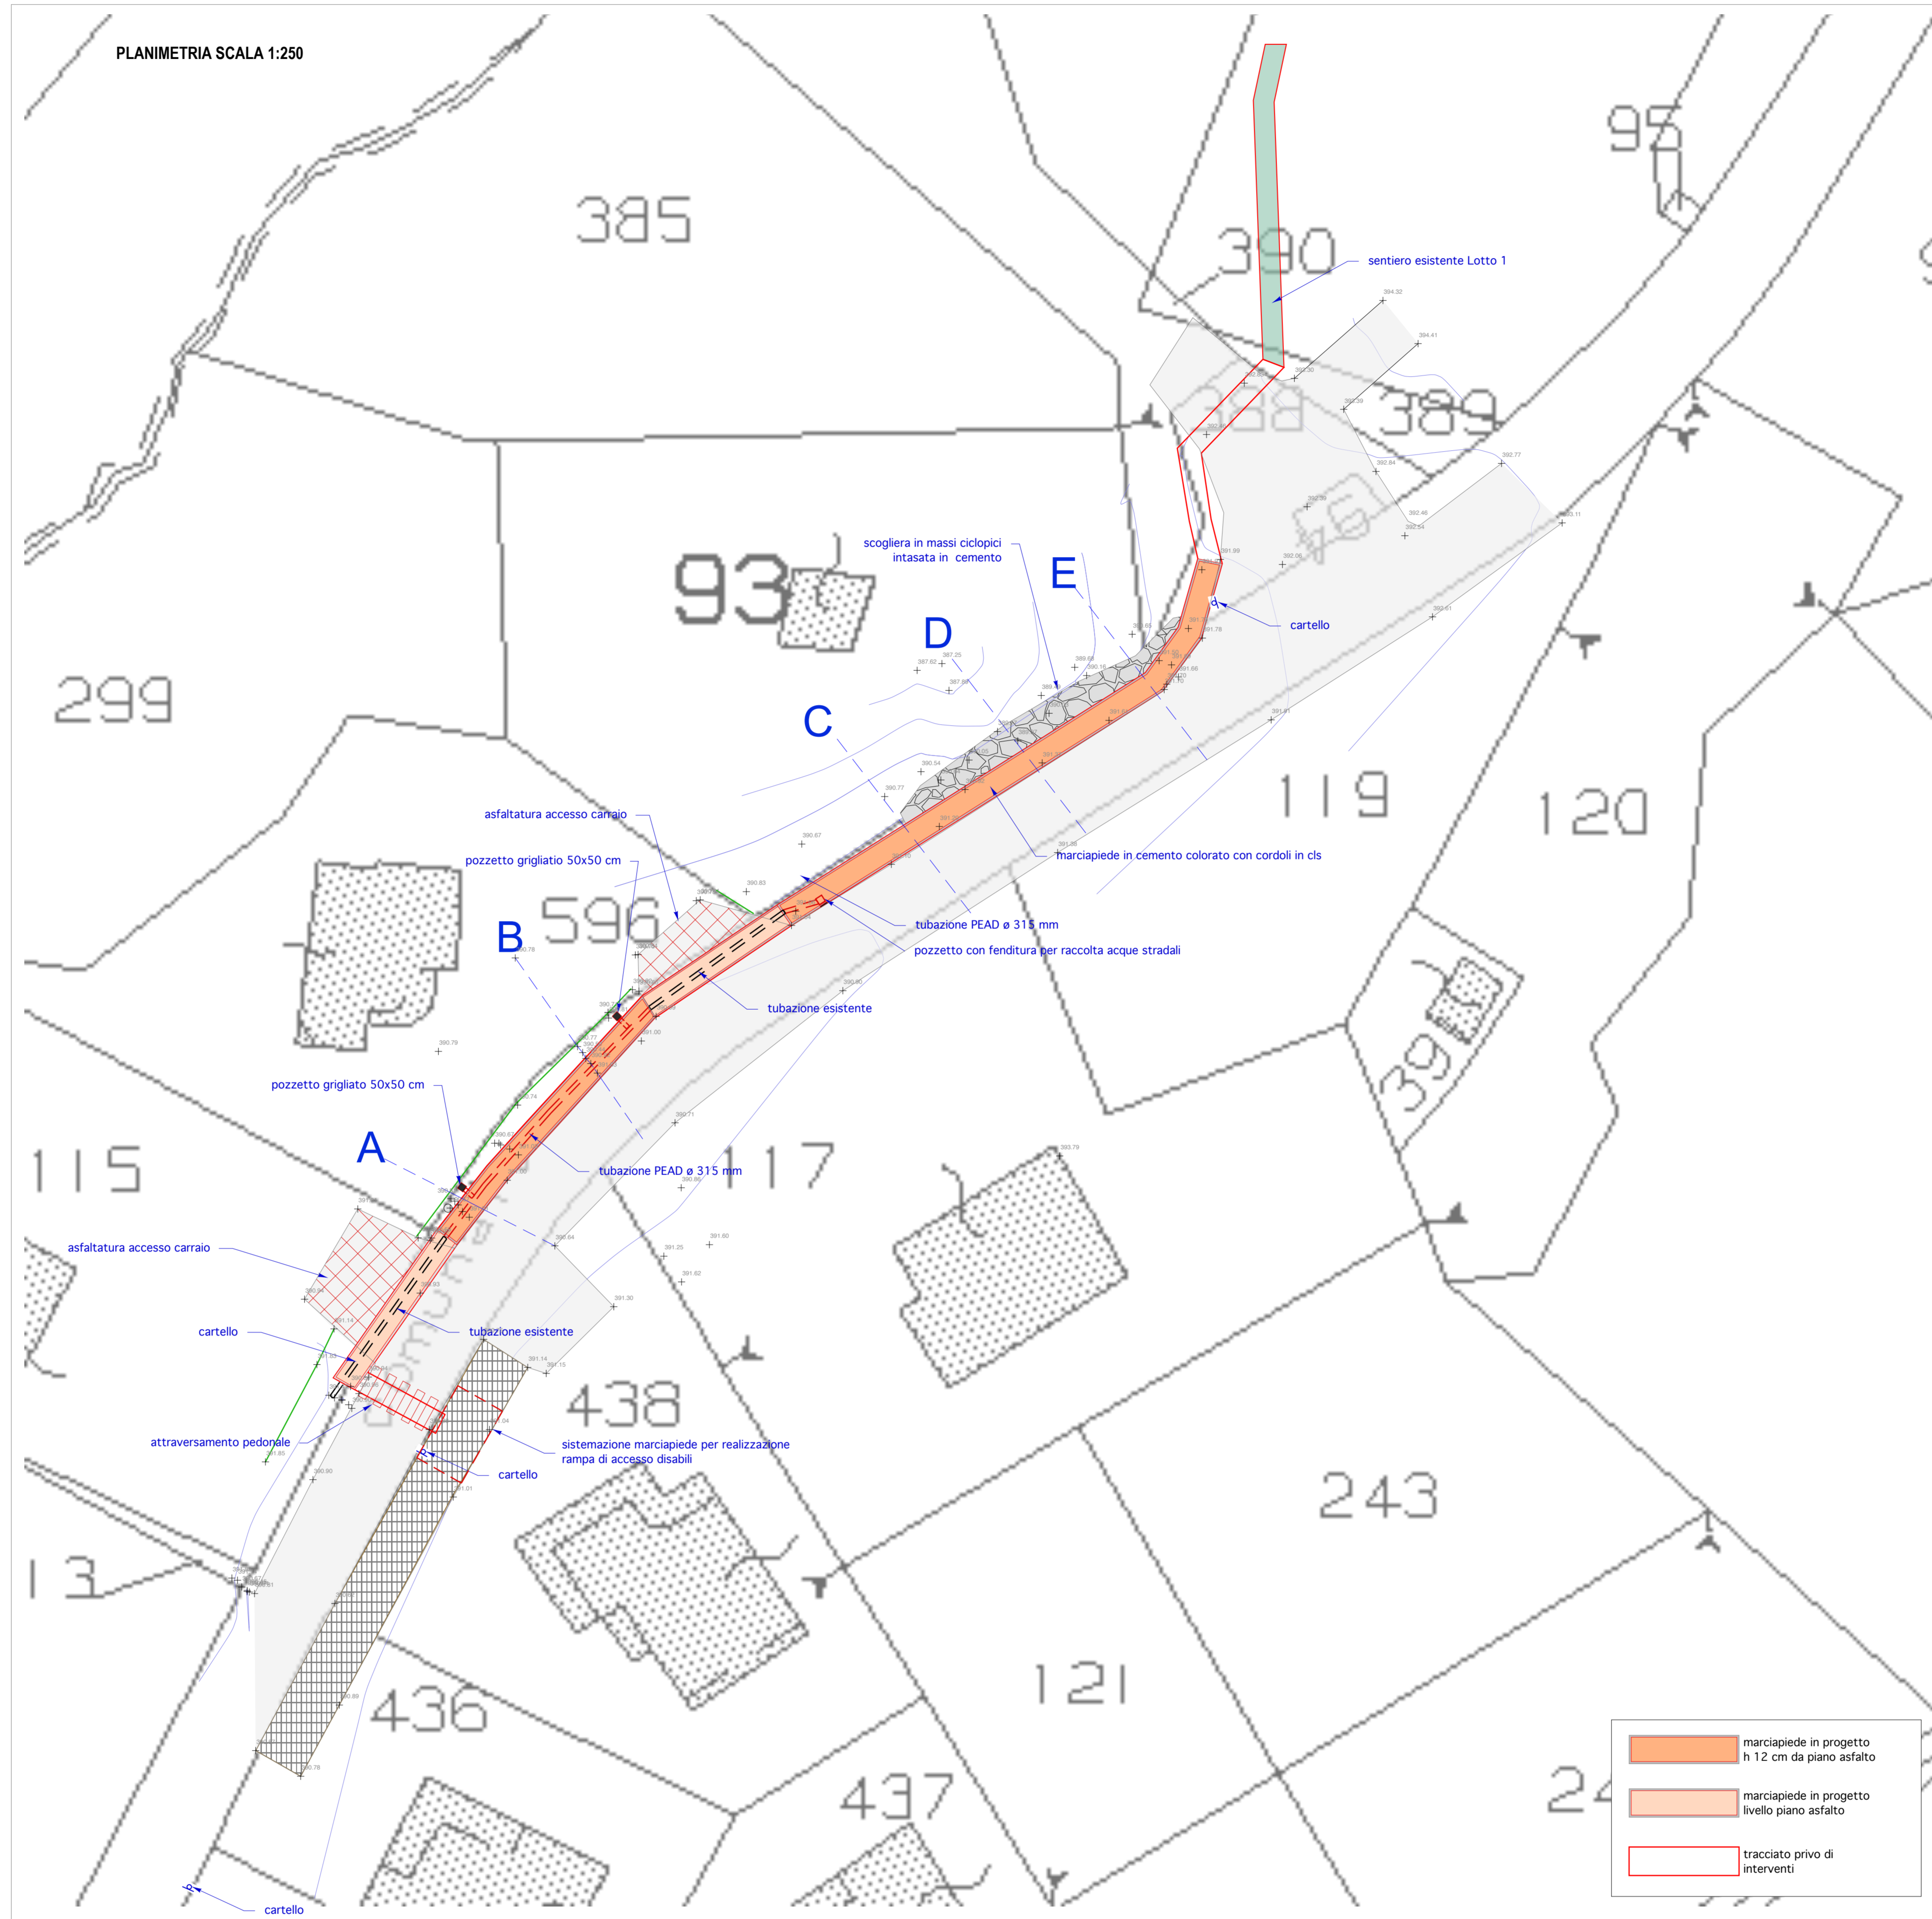

SEZIONI SCALA 1:100

